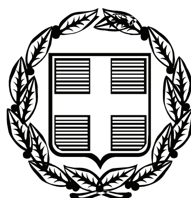


ΕΦΗΜΕΡΙΣ ΤΗΣ ΚΥΒΕΡΝΗΣΕΩΣ

ΤΗΣ ΕΛΛΗΝΙΚΗΣ ΔΗΜΟΚΡΑΤΙΑΣ

ΤΕΥΧΟΣ ΤΕΤΑΡΤΟ **Αρ. Φύλλου 561**

24 Νοεμβρίου 2008

ΠΕΡΙΕΧΟΜΕΝΑ

ΑΠΟΦΑΣΕΙΣ

ΑΠΟΦΑΣΕΙΣ

Αριθμ. 1877

Κήρυξη ως αναδασωτέας έκτασης εμβαδού 7.302,04 στη θέση «Κουμαριώνας» περιφέρειας του Δήμου Βαθέος του Ν. Σάμου.

Ο ΓΕΝΙΚΟΣ ΓΡΑΜΜΑΤΕΑΣ
ΠΕΡΙΦΕΡΕΙΑΣ ΒΟΡΕΙΟΥ ΑΙΓΑΙΟΥ

Έχοντας υπόψη:

1. Το ν. 3200/1955 Περί διοικητικής αποκεντρώσεως καθώς και τις διατάξεις του ν. 532/1970 «περί συμπληρώσεως των διατάξεων περί διοικητικής αποκεντρώσεως».

2. Το ν. 2503/1997 «Περί διοίκησης, οργάνωσης, στελέχωσης της Περιφέρειας κλπ.».

3. Την υπ' αριθμ. 264/3.4.2001 απόφαση της ΓΓΠΒΑ περί μεταβίβασης αρμοδιοτήτων.

4. Τις διατάξεις του άρθρου 117 παράγραφος 3 του Συντάγματος.

5. Τις διατάξεις του άρθρου 3 του ν. 998/1979 όπως αντικαταστάθηκε με το άρθρο 1 του ν. 3208/2003 . Ακόμα τα άρθρα 41 παρ 1 και 38 παρ. 1. του ν. 998/1979.

6.Τις υπ' αριθμ.180417/1180/8.7.1980,182447/3049/24.9.1980, 141823/24.2.1983 διαταγές του Υπουργείου Γεωργίας.

7. Την εισήγηση του δασολόγου της Διεύθυνσης Δασών Σάμου Γεωργίου Φωτιάδη για κήρυξη έκτασης ως αναδασωτέας στη θέση «Κουμαριώνας» περιφέρειας του Δήμου Βαθέος Ν. Σάμου, εμβαδού 7302,04 τ.μ. που καταστράφηκε λόγω εκχέρσωσης καθώς και αποψίλωσης της δασικής βλάστησης, αποφασίζουμε:

Κηρύσσουμε ως αναδασωτέα με σκοπό την αναγέννηση της δασικής βλάστησης και τη διατήρηση του δασικού χαρακτήρα, τη δασική έκταση αειφύλλων πλατύφυλλων εμβαδού 7302,04 τ. μ. (επτά χιλιάδων τριακοσίων δύο τετραγωνικών μέτρων και τεσσάρων εκατοστών) με στοιχεία «Α,Β,Γ,.,.,Θ΄,Ι΄,Κ΄,Α». Η καταστραφείσα έκταση ευρίσκεται στη θέση «Κουμαριώνας» περιφέρειας του Δήμου Βαθέος του Ν. Σάμου και απεικονίζεται στο ενταγμένο στο Ε.Γ.Σ.Α. 87 συνημμένο τοπογραφικό διάγραμμα κλίμακας 1:2000 του δασολόγου της Δ/νσης Δασών Σάμου Γεωργίου Φωτιάδη, που αποτελεί αναπόσπαστο μέρος της απόφασης αυτής. Η θέση της εμφανίζεται στο απόσπασμα χάρτου Γ.Υ.Σ. κλίμακας 1:50000. Συνορεύει:

ΒΟΡΕΙΑ: Δρόμος και δασική έκταση.

ΝΟΤΙΑ: Γεωργική έκταση και δασική έκταση.

ΑΝΑΤΟΛΙΚΑ: Δασική έκταση.

ΔΥΤΙΚΑ: Γεωργική έκταση.

Η απόφαση αυτή να δημοσιευθεί στην Εφημερίδα της Κυβερνήσεως.

Σάμος, 6 Οκτωβρίου 2008

Με εντολή Γενικού Γραμματέα Περιφέρειας
Η Προϊσταμένη Διεύθυνσης
ΖΩΗ ΚΙΝΙΑΖΟΠΟΥΛΟΥ


ΑΠΟΣΠΑΣΜΑ ΧΑΡΤΗ 1:50000

ΘΕΣΗ ΕΚΤΑΣΗΣ ●



ΤΟΠΟΓΡΑΦΙΚΟ ΔΙΑΓΡΑΜΜΑ ΑΝΑΔΑΣΩΤΕΑΣ ΕΚΤΑΣΗΣ
ΕΜΒΑΔΟΥ Ε=7302,04 Τ.Μ. ΠΟΥ ΣΥΝΟΔΕΥΕΙ ΤΗΝ ΑΡ. ΠΡΩΤ. 1877/06-10-2008
ΑΠΟΦΑΣΗ ΤΟΥ ΓΕΝΙΚΟΥ ΓΡΑΜΜΑΤΕΑ ΠΕΡΙΦΕΡΕΙΑΣ ΒΟΡΕΙΟΥ ΑΙΓΑΙΟΥ

ΚΛΙΜΑΚΑ 1:2000

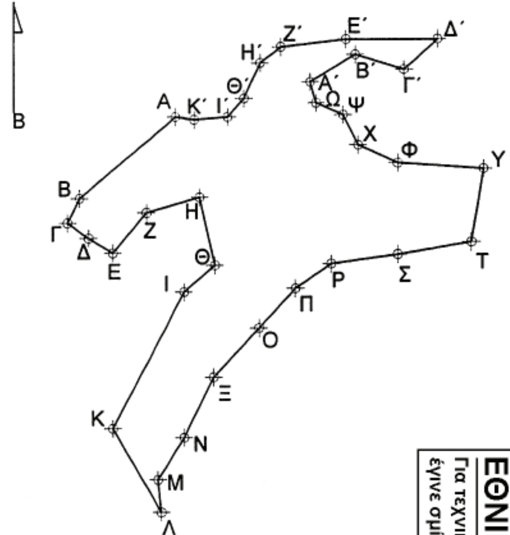

ΣΥΝΤΕΤΑΓΜΕΝΕΣ Ε.Γ.Σ.Α. 87					
ΣΗΜΕΙΑ	Χ	Ψ	ΣΗΜΕΙΑ	Χ	Ψ
Α	760560,06	4181055,48	Σ	760634	4181010
Β	760528,17	4181028,69	Τ	760658	4181014
Γ	760524,17	4181020,69	Υ	760662	4181038
Δ	760531,17	4181015,69	Φ	760634	4181040
Ε	760539,17	4181010,69	Χ	760621	4181046
Ζ	760550,26	4181023,99	Ψ	760616	4181056
Η	760568,26	4181028,99	Ω	760607	4181060
Θ	760573,42	4181006,67	Α΄	760605	4181067
Ι	760563	4180998	Β΄	760620,13	4181076
Κ	760539,12	4180953,13	Γ΄	760636,01	4181071,03
Λ	760555,02	4180925,26	Δ΄	760647,01	4181081,03
Μ	760554	4180936	Ε΄	760617,01	4181081,03
Ν	760563	4180950	Ζ΄	760595,27	4181078,57
Ξ	760573	4180970	Η΄	760588,44	4181073,32
Ο	760588	4180986	Θ΄	760583,05	4181061,58
Π	760600	4180999	Ι΄	760577,68	4181055,43
Ρ	760612	4181007	Κ΄	760566,49	4181054,57

ΘΕΩΡΗΘΗΚΕ
ΣΑΜΟΣ 06-10-2008
Η ΠΡΟΪΣΤΑΜΕΝΗ ΤΗΣ Δ/ΝΣΗΣ

ΖΩΗ ΚΙΝΙΑΖΟΠΟΥΛΟΥ
ΔΑΣΟΛΟΓΟΣ

ΕΘΝΙΚΟ ΤΥΠΟΓΡΑΦΕΙΟ
Για τεχνικούς λόγους στο σχεδιάγραμμα, έγινε σμίκρυνση, κατά ποσοστό 80%

Ο ΣΥΝΤΑΞΑΣ
ΣΑΜΟΣ 06-10-2008

ΓΕΩΡΓΙΟΣ ΦΩΤΙΑΔΗΣ
ΔΑΣΟΛΟΓΟΣ

Αριθμ. 609 (2)

Επικύρωση οριογραμμών τμήματος ρέματος στην περιοχή Γλάρος του Δήμου Κυδωνίας Ν. Χανίων.

Ο ΓΕΝΙΚΟΣ ΓΡΑΜΜΑΤΕΑΣ ΠΕΡΙΦΕΡΕΙΑΣ ΚΡΗΤΗΣ

Έχοντας υπόψη:

1) Το ν. 3200/1955 «περί Διοικητικής Αποκέντρωσης», όπως τροποποιήθηκε και συμπληρώθηκε μεταγενέστερα.

2) Τις διατάξεις του π.δ. 39/1983 περί μεταβιβάσεως αρμοδιοτήτων του Υπουργού Δημ. Έργων στις Περιφερειακές Υπηρεσίες.

3) Το ν. 2503/1997 «περί Διοίκησης, οργάνωσης στελέχωσης της Περιφέρειας κλπ».

4) Τις διατάξεις του ν. 2053/16.7.1922 οι περί υδραυλικών εν γένει έργων και αντυνομεύσεων των δημοσίων υδάτων (ΦΕΚ 116 Α΄), όπως αυτές τροποποιήθηκαν με τις αντίστοιχες του ν.δ. 10/24.12.1923 και κωδικοποιήθηκαν από τις διατάξεις του π.δ/τος 18/21.3.1924 (ΦΕΚ 61Α΄).

5) Τις διατάξεις του άρθρου 90 του κώδικα για την Κυβέρνηση και τα Κυβερνητικά Όργανα, όπως κωδικοποιήθηκε με το αρ. πρώτο του π.δ. 63/2005.

6) Τις διατάξεις του άρθρου 10 του ν. 3044/2002 για την άσκηση αρμοδιοτήτων του Πολεοδομικού Σχεδιασμού.

7) Τις διατάξεις του ν. 3010/2002 (Α΄ 91) εναρμόνιση του ν. 1650//1986 με τις οδηγίες 97/11 Ε.Ε και 96/61 ΕΕ και ειδικότερα τις διατάξεις του άρθρου 5 αυτού (διαδικασία οριοθέτησης και ρύθμισης θεμάτων για τα υδατορέματα).

8) Τις διατάξεις του ν. 1337/1983 περί επεκτάσεως των πολεοδομικών σχεδίων κ.λπ. και του άρθρου 6 του ισχύοντος κτιριοδομικού κανονισμού που αφορά την δόμηση κοντά σε ρέματα.

9) Τις ισχύουσες διατάξεις της υπ' αριθμ. 3046/304/3.2.1989 απόφασης του Αν. Υπουργού Περιβάλλοντος, Χωροταξίας και Δημοσίων έργων (Κτιριοδομικος Κανονισμός και ειδικότερα τις διατάξεις του άρθρου 6 αυτού, σχετικά με τη δόμηση κοντά στα ρέματα).

10) Την υπ' αριθμ. 33/1998 εγκύκλιο του ΥΠΕΧΩΔΕ «Αστυνόμευση ρεμάτων και συντήρηση αντιπλ/κών έργων».

11) Τις διατάξεις του άρθρου 66 του ν. 1622/1986 (περί Τοπικής Αυτοδιοίκησης, Περιφερειακής Ανάπτυξης και Δημοκρατικού Προγραμματισμού) όπως αντικαταστάθηκε με τις διατάξεις της παρ. 5 του άρθρου 33 του ν. 1832/1989.

12) Το υπ' αριθμ. 8633/14.3.2008 έγγραφο της ΔΤΥ Νομαρχιακής Αυτοδιοίκησης Χανίων με το οποίο διαβιβάστηκαν για επικύρωση οι αναφερόμενες στα ρέματα οριογραμμές.

13) Την υπ' αριθμ. 124/2007 απόφαση του Δημοτικού Συμβουλίου του Δήμου Ν. Κυδωνίας Ν. Χανίων, με την οποία εγκρίνεται η οριοθέτηση του παραπάνω ρέματος.

14) Την οριοθέτηση του παραπάνω ρέματος όπως φαίνεται στα τοπογραφνκά διαγράμματα του Τοπογράφου Μηχανικού Γεωργίου Κάππου, που συντάχθηκε σύμφωνα με την Υδραυλική Μελέτη του ιδίου, όπως αυτά ελέχθησαν και θεωρήθηκαν από την Δ.Τ.Υ. Νομ/κής Αυτοδιοίκησης Χανίων, αποφασίζουμε:

Επικυρώνουμε τις οριογραμμές σε τμήμα ρέματος στη περιοχή Γλάρος του Δήμου Ν. Κυδωνίας Ν. Χανίων, όπως φαίνεται στο από τον Αύγουστο 2007 τοπογραφικό διάγραμμα του Τοπογράφου Μηχανικού Γεωργίου Κάππου, που συντάχθηκε σύμφωνα με την Υδραυλική Μελέτη του ιδίου, όπως αυτά ελέχθησαν και θεωρήθηκαν από την Δ.Τ.Υ. Νομ/κής Αυτοδιοίκησης Χανίων.

Οι οριογραμμές του παραπάνω ρέματος περιβάλλονται από τις πολυγωνικές γραμμές που ορίζουν τα σημεία: 1,2,...,11,12 αριστερά και 1,2,.. .,15,16 δεξιά.


Τα σημεία αυτά αποτυπώνονται στο προαναφερόμενο τοπογραφικό διάγραμμα και περιέχονται σε αυτά με τις συντεταγμένες τους (σύστημα συντεταγμένων είναι το ΕΓΣΑ 87).

Η υλοποίηση των πολυγωνικών γραμμών του παραπάνω ρέματος γίνεται με βάση τις συντεταγμένες των αναφερομένων σημείων που περιέχονται στο υπόψη τοπογραφικό διάγραμμα.

Η απόφαση αυτή να δημοσιευθεί στην Εφημερίδα της Κυβερνήσεως.

Ηράκλειο, 30 Οκτωβρίου 2008

Ο Γενικός Γραμματέας Περιφέρειας
ΣΕΡΑΦΕΙΜ ΤΣΟΚΑΣ

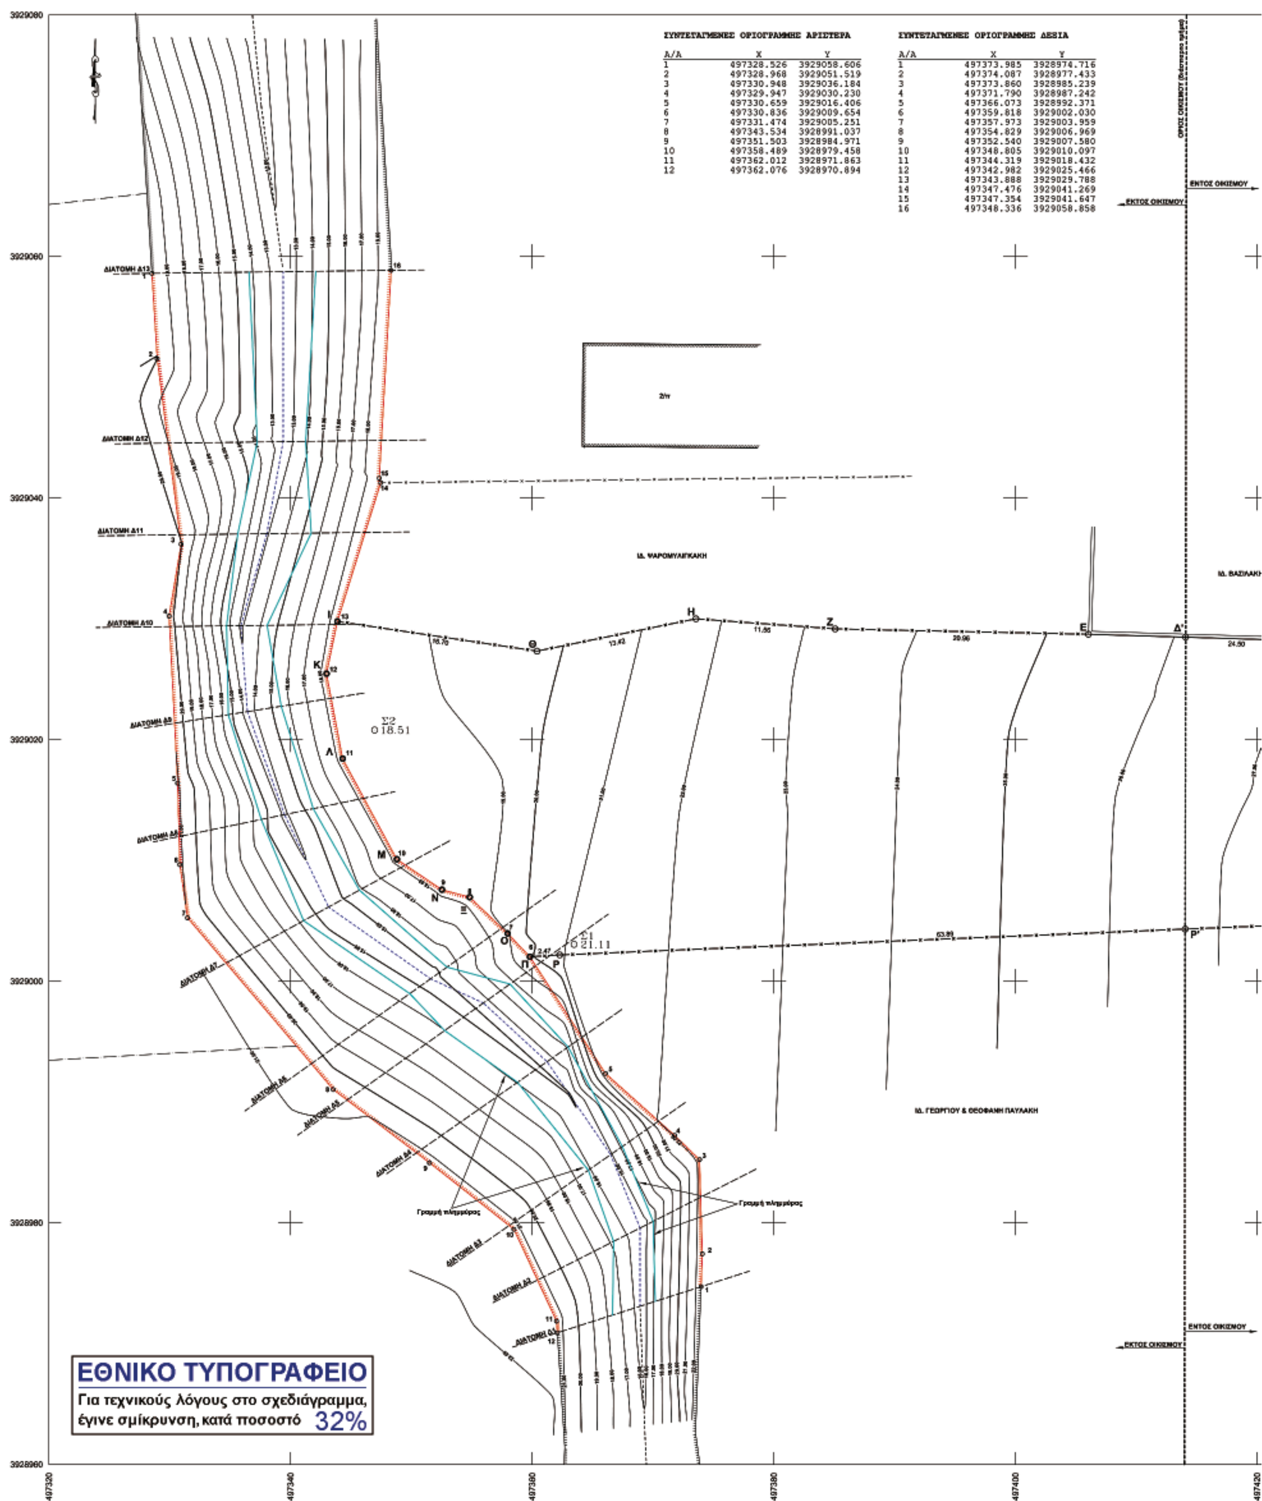


ΣΥΝΤΕΤΑΓΜΕΝΕΣ ΟΡΙΟΓΡΑΜΜΗΣ ΑΡΙΣΤΕΡΑ

Α/Α	Χ	Υ
1	497328.526	3929058.606
2	497328.968	3929051.519
3	497330.948	3929036.184
4	497329.947	3929030.230
5	497330.659	3929016.406
6	497330.836	3929009.654
7	497331.474	3929005.251
8	497343.534	3928991.037
9	497351.503	3928984.971
10	497358.489	3928979.458
11	497362.012	3928971.863
12	497362.076	3928970.894

ΣΥΝΤΕΤΑΓΜΕΝΕΣ ΟΡΙΟΓΡΑΜΜΗΣ ΔΕΞΙΑ

Α/Α	Χ	Υ
1	497373.985	3928974.716
2	497374.087	3928977.433
3	497373.860	3928985.239
4	497371.790	3928987.242
5	497366.073	3928992.371
6	497359.818	3929002.030
7	497357.973	3929003.959
8	497354.829	3929006.969
9	497352.540	3929007.580
10	497348.805	3929010.097
11	497344.319	3929018.432
12	497342.982	3929025.466
13	497343.888	3929029.788
14	497347.476	3929041.269
15	497347.354	3929041.647
16	497348.336	3929058.858

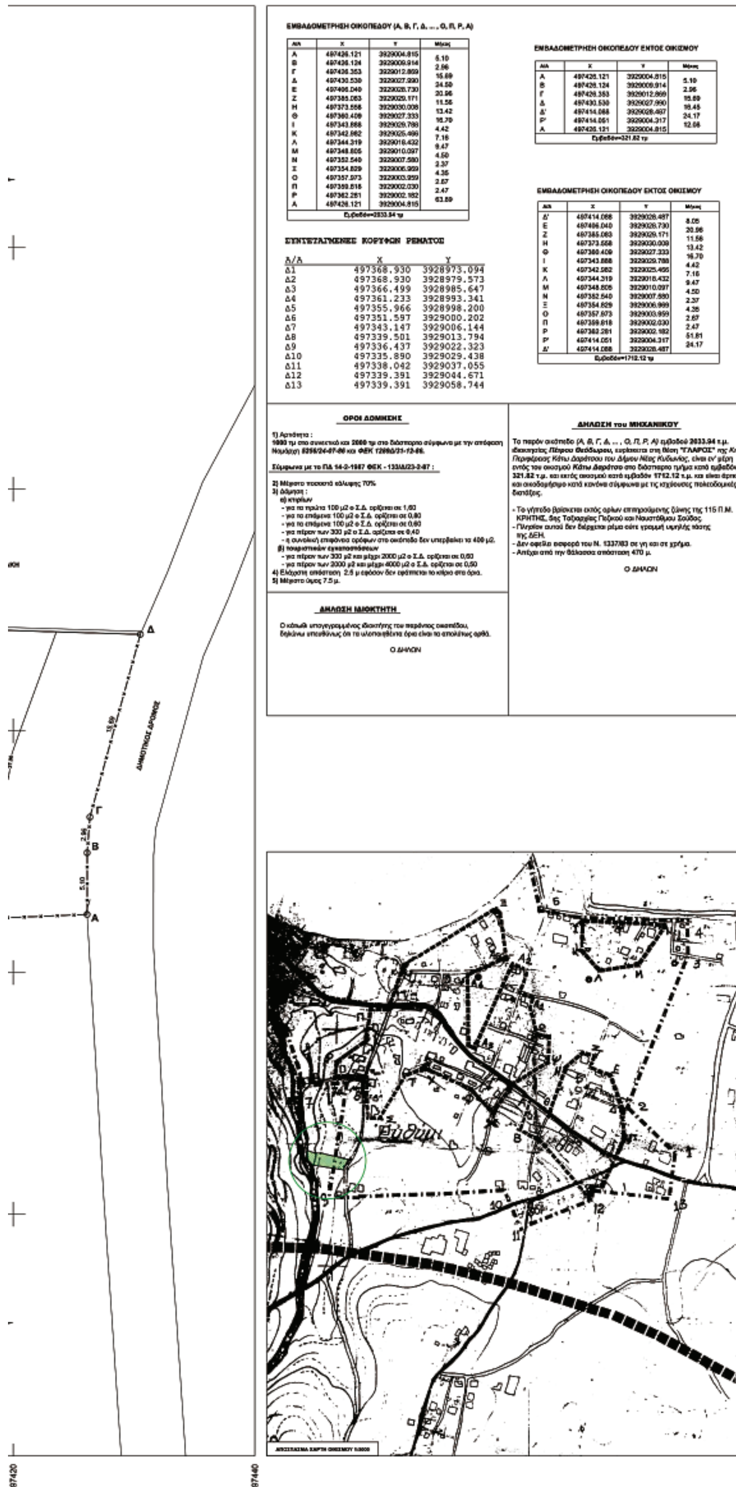

ΕΜΒΑΔΟΜΕΤΡΗΣΗ ΟΙΚΟΠΕΔΟΥ (Α, Β, Γ, Δ, ... , Ο, Π, Ρ, Α)

Α/Α	Χ	Υ	Μήκος
Α	497426.121	3929004.815	5.10
Β	497426.124	3929009.914	2.96
Γ	497426.353	3929012.869	15.69
Δ	497430.530	3929027.990	24.50
Ε	497406.040	3929028.730	20.96
Ζ	497385.083	3929029.171	11.56
Η	497373.558	3929030.008	13.42
Θ	497360.409	3929027.333	16.70
Ι	497343.888	3929029.788	4.42
Κ	497342.982	3929025.466	7.16
Λ	497344.319	3929018.432	9.47
Μ	497348.805	3929010.097	4.50
Ν	497352.540	3929007.580	2.37
Ξ	497354.829	3929006.969	4.35
Ο	497357.973	3929003.959	2.67
Π	497359.818	3929002.030	2.47
Ρ	497362.281	3929002.182	63.89
Α	497426.121	3929004.815	
Εμβαδόν=2033.94 τμ			

ΣΥΝΤΕΤΑΓΜΕΝΕΣ ΚΟΡΥΦΩΝ ΡΕΜΑΤΟΣ

Α/Α	Χ	Υ
Δ1	497368.930	3928973.094
Δ2	497368.930	3928979.573
Δ3	497366.499	3928985.647
Δ4	497361.233	3928993.341
Δ5	497355.966	3928998.200
Δ6	497351.597	3929000.202
Δ7	497343.147	3929006.144
Δ8	497339.501	3929013.794
Δ9	497336.437	3929022.323
Δ10	497335.890	3929029.438
Δ11	497338.042	3929037.055
Δ12	497339.391	3929044.671
Δ13	497339.391	3929058.744

ΕΜΒΑΔΟΜΕΤΡΗΣΗ ΟΙΚΟΠΕΔΟΥ ΕΝΤΟΣ ΟΙΚΙΣΜΟΥ

Α/Α	Χ	Υ	Μήκος
Α	497426.121	3929004.815	5.10
Β	497426.124	3929009.914	2.96
Γ	497426.353	3929012.869	15.69
Δ	497430.530	3929027.990	16.45
Δ'	497414.088	3929028.487	24.17
Ρ'	497414.051	3929004.317	12.06
Α	497426.121	3929004.815	
Εμβαδόν=321.82 τμ			

ΕΜΒΑΔΟΜΕΤΡΗΣΗ ΟΙΚΟΠΕΔΟΥ ΕΚΤΟΣ ΟΙΚΙΣΜΟΥ

Α/Α	Χ	Υ	Μήκος
Δ'	497414.088	3929028.487	8.05
Ε	497406.040	3929028.730	20.96
Ζ	497385.083	3929029.171	11.56
Η	497373.558	3929030.008	13.42
Θ	497360.409	3929027.333	16.70
Ι	497343.888	3929029.788	4.42
Κ	497342.982	3929025.466	7.16
Λ	497344.319	3929018.432	9.47
Μ	497348.805	3929010.097	4.50
Ν	497352.540	3929007.580	2.37
Ξ	497354.829	3929006.969	4.35
Ο	497357.973	3929003.959	2.67
Π	497359.818	3929002.030	2.47
Ρ	497362.281	3929002.182	51.81
Ρ'	497414.051	3929004.317	24.17
Δ'	497414.088	3929028.487	
Εμβαδόν=1712.12 τμ			

ΟΡΟΙ ΔΟΜΗΣΗΣ

1) Αρτιότητα :
1000 τμ στο συνεκτικό και 2000 τμ στο διάσπαρτο σύμφωνα με την απόφαση Νομάρχη 8256/24-07-86 και ΦΕΚ 1289Δ/31-12-86.

Σύμφωνα με το ΠΔ 14-2-1987 ΦΕΚ - 133/Δ/23-2-87 :

2) Μέγιστο ποσοστό κάλυψης 70%
3) Δόμηση :
α) κτιρίων
- για τα πρώτα 100 μ2 ο Σ.Δ. ορίζεται σε 1,60
- για τα επόμενα 100 μ2 ο Σ.Δ. ορίζεται σε 0,80
- για τα επόμενα 100 μ2 ο Σ.Δ. ορίζεται σε 0,60
- για πέραν των 300 μ2 ο Σ.Δ. ορίζεται σε 0,40
- η συνολική επιφάνεια ορόφων στο οικόπεδο δεν υπερβαίνει τα 400 μ2.
β) τουριστικών εγκαταστάσεων
- για πέραν των 300 μ2 και μέχρι 2000 μ2 ο Σ.Δ. ορίζεται σε 0,60
- για πέραν των 2000 μ2 και μέχρι 4000 μ2 ο Σ.Δ. ορίζεται σε 0,50
4) Ελάχιστη απόσταση 2.5 μ εφόσον δεν εφάπτεται το κτίριο στα όρια.
5) Μέγιστο ύψος 7.5 μ.

ΔΗΛΩΣΗ ΙΔΙΟΚΤΗΤΗ

Ο κάτωθι υπογεγραμμένος ιδιοκτήτης του παρόντος οικοπέδου, δηλώνω υπευθύνως ότι τα υλοποιηθέντα όρια είναι τα απολύτως ορθά.

Ο ΔΗΛΩΝ

ΔΗΛΩΣΗ του ΜΗΧΑΝΙΚΟΥ

Το παρόν οικόπεδο (Α, Β, Γ, Δ, ... , Ο, Π, Ρ, Α) εμβαδού 2033.94 τ.μ. ιδιοκτησίας Πέτρου Θεόδωρου, ευρίσκεται στη θέση "ΓΛΑΡΟΣ" της Κοιν. Περιφέρειας Κάτω Δαράτσου του Δήμου Νέας Κυδωνίας, είναι εν' μέρη εντός του οικισμού Κάτω Δαράτσο στο διάσπαρτο τμήμα κατά εμβαδόν 321.82 τ.μ. και εκτός οικισμού κατά εμβαδόν 1712.12 τ.μ. και είναι άρτιο και οικοδομήσιμο κατά κανόνα σύμφωνα με τις ισχύουσες πολεοδομικές διατάξεις.

- Το γήπεδο βρίσκεται εκτός ορίων επιτηρούμενης ζώνης της 115 Π.Μ. ΚΡΗΤΗΣ, δας Ταξιαρχίας Πεζικού και Ναυστάθμου Σούδας.
- Πλησίον αυτού δεν διέρχεται ρέμα ούτε γραμμή υψηλής τάσης της ΔΕΗ.
- Δεν οφείλω εισφορά του Ν. 1337/83 σε γη και σε χρήμα.
- Απέχει από την θάλασσα απόσταση 470 μ.

Ο ΔΗΛΩΝ



ΤΕΧΝΙΚΟ ΓΡΑΦΕΙΟ	
ΚΑΠΠΟΣ ΓΕΩΡΓΙΟΣ Αγρονόμος & Τοπογράφος Μηχανικός Αποκορώνου 149, 73100 Χανιά Κρήτη Τηλ 2821041241 - 6977423095 Fax 2821040409	
ΕΡΓΟΔΟΤΗΣ	**ΠΕΤΡΟΥ ΘΕΟΔΩΡΟΣ**
ΕΡΓΟ	ΟΡΙΟΘΕΤΗΣΗ ΡΕΜΑΤΟΣ
ΘΕΣΗ	"ΓΛΑΡΟΣ" ΚΑΤΩ ΔΑΡΑΤΣΟ ΔΗΜΟΥ ΝΕΑΣ ΚΥΔΩΝΙΑΣ (ΕΝ' ΜΕΡΗ ΕΝΤΟΣ ΟΙΚΙΣΜΟΥ)
ΘΕΜΑ ΣΧΕΔΙΟΥ **ΤΟΠΟΓΡΑΦΙΚΟ ΔΙΑΓΡΑΜΜΑ**	Αριθμός Σχεδίου **Υ1** ΚΛΙΜΑΚΑ **1:200**
ΗΜΕΡΟΜΗΝΙΑ	ΑΥΓΟΥΣΤΟΣ 2007
ΘΕΩΡΗΣΗ	**ΣΦΡΑΓΙΔΑ - ΥΠΟΓΡΑΦΗ**

Αριθ. 5232 (3)

Κήρυξη ως αναδασωτέας έκτασης εμβαδού 801,00 στρ. στις θέσεις «Βίγλιζα - Ελιά - Κοκορέτζες - Κεχράλωνα - Αμπελάκι - Τζοβάνα Μαντρί» περιφέρειας Δημ/κών Διαμ/των Προκοπίου και Πηλίου, Δήμου Κηρέως του Νομού Εύβοιας.

Ο ΓΕΝΙΚΟΣ ΓΡΑΜΜΑΤΕΑΣ
ΠΕΡΙΦΕΡΕΙΑΣ ΣΤΕΡΕΑΣ ΕΛΛΑΔΑΣ

Έχοντας υπόψη:

1. Τις διατάξεις των άρθρων 24 παρ. 1 και 117 παρ. 3 του Συντάγματος.

2. Τις διατάξεις του ν. 2503/1997 «Διοίκηση, οργάνωση, στελέχωση της Περιφέρειας, ρύθμιση θεμάτων για την τοπική αυτοδιοίκηση και άλλες διατάξεις» (ΦΕΚ 107 Α΄).

3. Τις διατάξεις του ν. 998/1979 «Περί προστασίας των δασών και των δασικών εν γένει εκτάσεων της χώρας» (ΦΕΚ 289 Α΄) όπως τροποποιήθηκαν με το ν. 3208/2003 (ΦΕΚ 303 Α΄) και συγκεκριμένα:

α) του άρθρου 41 παρ. 1,

β) του άρθρου 38 παρ. 1.

4. Τις διαταγές του Υπουργείου Αγροτικής Ανάπτυξης και τροφίμων:

α) 160417/1180/8.7.1980.

β) 182447/3049/24.9.1980.

5. Την υπ' αριθμ. 2594/31.5.2007 (Φ.Ε.Κ./Α΄ 957/ 14.6.2007) απόφαση του Γ.Γ.Π.Σ.Ε. που αναφέρεται στην παροχή εξουσιοδότησης του δικαιώματος υπογραφής «Με εντολή Γενικού Γραμματέα» στους προϊσταμένους των Δασικών Υπηρεσιών.

6. Την υπ' αριθμ. 84103/3083/20.10.2008 πρόταση του Δασαρχείου Λίμνης από την οποία προκύπτει ότι η έκταση που αναφέρεται στο θέμα είχε κατά το χρόνο καταστροφής της, που έγινε από πυρκαγιά την 15.8.2008, Δασικό χαρακτήρα κατά την έννοια του άρθρου 3 παρ. 1 του ν. 998/1979, όπως τροποποιήθηκε με το άρθρο 1 του ν. 3208/2003 καλυπτόμενη από Χαλέπιο πεύκη με υπόροφο αείφυλλα πλατύφυλλα και ως εκ τούτου επιβάλλεται η κήρυξη της ως αναδασωτέας.

7. Την υπ' αριθμ. 5168/3.11.2008 αναφορά και σύμφωνη γνώμη της Δ/νσης Δασών Ν. Εύβοιας, αποφασίζουμε:

Κηρύσσουμε αναδασωτέα το Συνιδιόκτητο μετά του Δημοσίου δάσος Προκοπίου - Δραζίου και το Δημόσιο δάσος Πηλίου, εμβαδού 801,00 στρ. στις θέσεις «Βίγλιζα-Ελιά-Κοκορέτζες-Κεχράλωνα-Αμπελάκι-Τζοβάνα Μαντρί» περιφέρειας Δημ/κών Διαμ/των Προκοπίου και Πηλίου, Δήμου Κηρέως του Νομού Εύβοιας, με σκοπό, αφ' ενός μεν τη διατήρηση του δασικού τους χαρακτήρα, ώστε να αποκλειστεί η διάθεσή τους για άλλο προορισμό, αφ' ετέρου δε την επαναδημιουργία της δασικής βλάστησης με φυσική αναγέννηση.

Προσδιορίζεται από τα στοιχεία: 1-2-3-4-.....65-66-67-1 όπως φαίνεται στο συνημμένο διάγραμμα το οποίο αποτελεί αναπόσπαστο μέρος της αποφάσεως αυτής και έχει όρια:

Ανατολικά: Με δημόσιο δάσος Πηλίου.

Δυτικά: Με συνιδιόκτητο μετά του Δημοσίου δάσος Προκοπίου - Δραζίου.

Βόρεια: Με δημόσιο δάσος Πηλίου και με Συνιδιόκτητο μετά του Δημοσίου δάσος Προκοπίου - Δραζίου.

Νότια: Με Δημόσιο δάσος Πηλίου και με Συνιδιόκτητο μετά του Δημοσίου δάσος Προκοπίου-Δραζίου.

Η απόφαση αυτή ισχύει από της κοινοποιήσεώς της αρμοδίως και προ της δημοσιεύσεώς της στην Εφημερίδα της Κυβερνήσεως (άρθρο 37 ν. 3200/1955).


Επιτρέπεται υποβολή κατ' αυτής αίτησης ακύρωσης στο Σ.τ.Ε. μέσα σε προθεσμία εξήντα (60) ημερών, που αρχίζει από την επομένη της δημοσίευσής της (άρθρο 46 π.δ. 18/1989).

Από τις διατάξεις της απόφασης αυτής δεν προκαλείται δαπάνη σε βάρος του κρατικού προϋπολογισμού.

Η απόφαση αυτή να δημοσιευθεί στην Εφημερίδα της Κυβερνήσεως.

Λαμία, 7 Νοεμβρίου 2008

Με εντολή Γενικού Γραμματέα Περιφέρειας
Ο Διευθυντής Δασών
ΑΝΔΡΕΑΣ ΠΑΠΑΝΔΡΕΟΥ

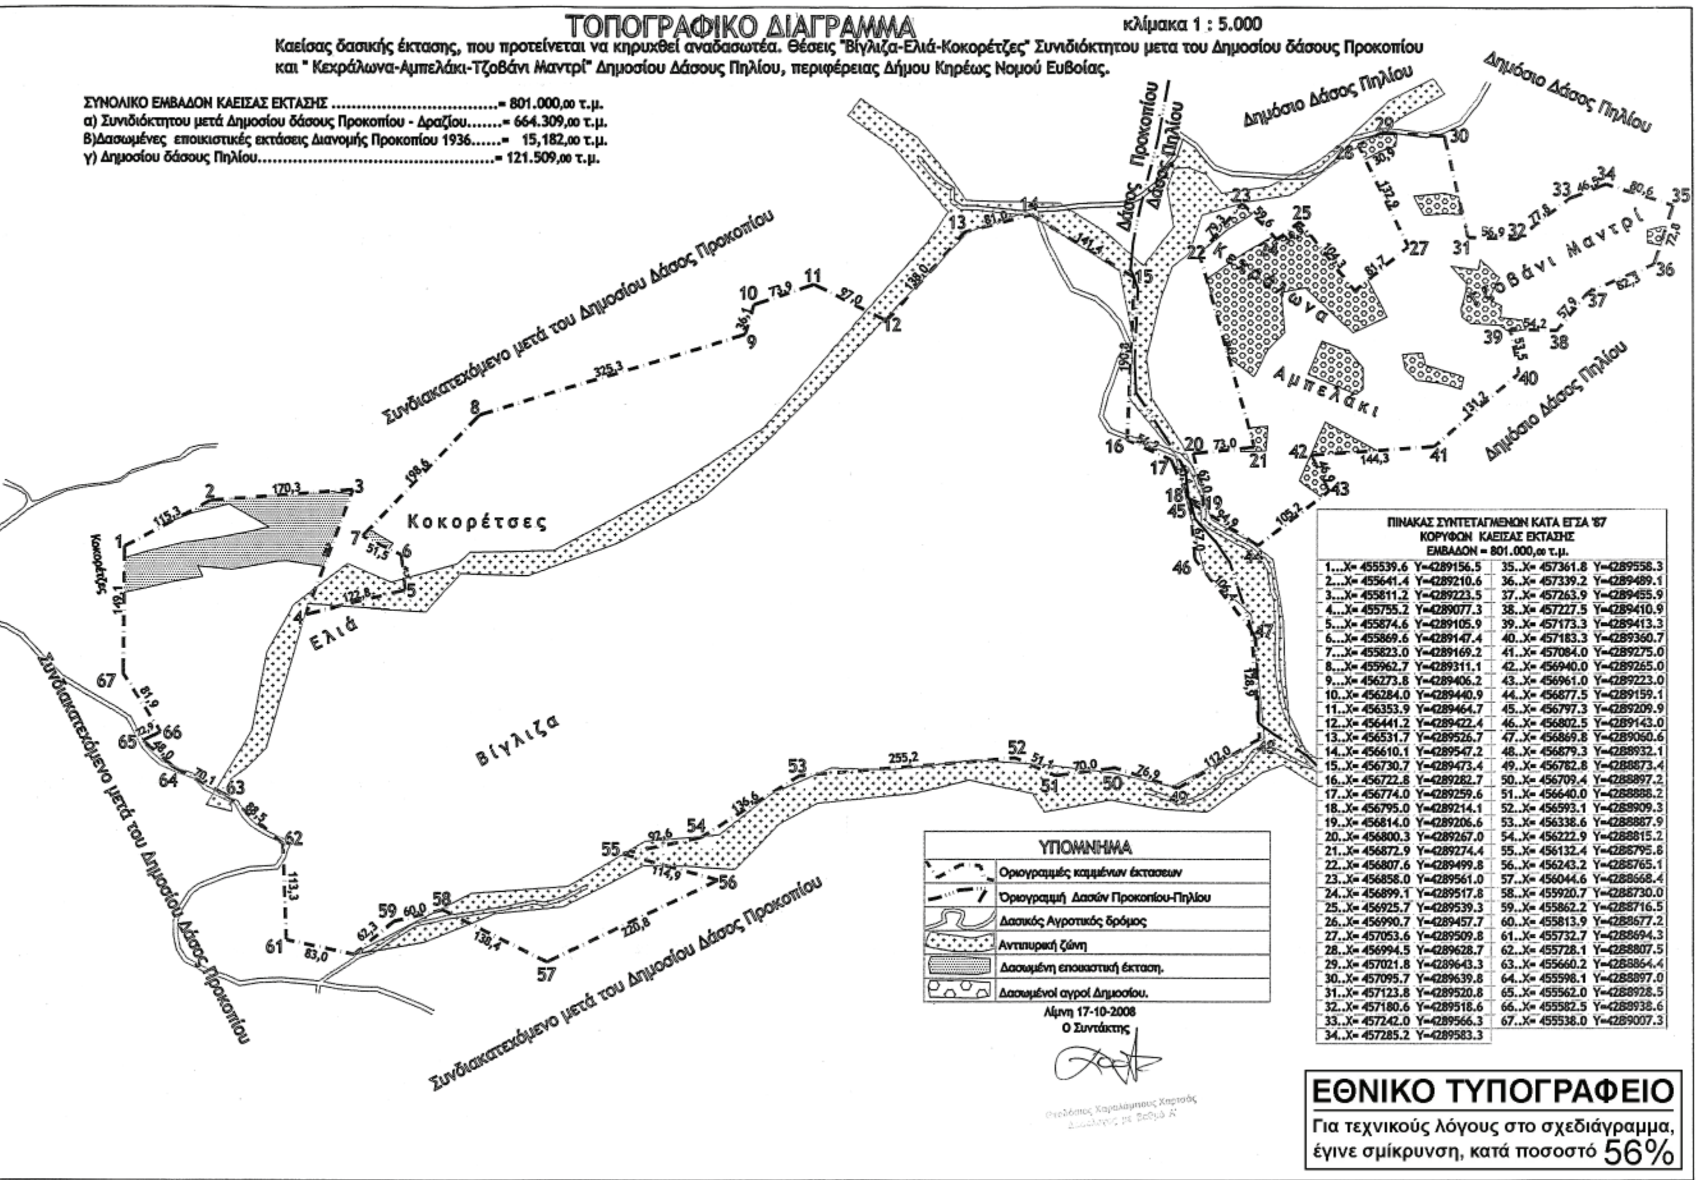

ΠΙΝΑΚΑΣ ΣΥΝΤΕΤΑΓΜΕΝΩΝ ΚΑΤΑ ΕΓΣΑ '87
ΚΟΡΥΦΩΝ ΚΑΕΙΣΑΣ ΕΚΤΑΣΗΣ
ΕΜΒΑΔΟΝ = 801.000,00 τ.μ.

1...X= 455539.6	Y=4289156.5	35..X= 457361.8	Y=4289558.3
2...X= 455641.4	Y=4289210.6	36..X= 457339.2	Y=4289489.1
3...X= 455811.2	Y=4289223.5	37..X= 457263.9	Y=4289455.9
4...X= 455755.2	Y=4289077.3	38..X= 457227.5	Y=4289410.9
5...X= 455874.6	Y=4289105.9	39..X= 457173.3	Y=4289413.3
6...X= 455869.6	Y=4289147.4	40..X= 457183.3	Y=4289360.7
7...X= 455823.0	Y=4289169.2	41..X= 457084.0	Y=4289275.0
8...X= 455962.7	Y=4289311.1	42..X= 456940.0	Y=4289265.0
9...X= 456273.8	Y=4289406.2	43..X= 456961.0	Y=4289223.0
10..X= 456284.0	Y=4289440.9	44..X= 456877.5	Y=4289159.1
11..X= 456353.9	Y=4289464.7	45..X= 456797.3	Y=4289209.9
12..X= 456441.2	Y=4289422.4	46..X= 456802.5	Y=4289143.0
13..X= 456531.7	Y=4289526.7	47..X= 456869.8	Y=4289060.6
14..X= 456610.1	Y=4289547.2	48..X= 456879.3	Y=4288932.1
15..X= 456730.7	Y=4289473.4	49..X= 456782.8	Y=4288873.4
16..X= 456722.8	Y=4289282.7	50..X= 456709.4	Y=4288897.2
17..X= 456774.0	Y=4289259.6	51..X= 456640.0	Y=4288888.2
18..X= 456795.0	Y=4289214.1	52..X= 456593.1	Y=4288909.3
19..X= 456814.0	Y=4289206.6	53..X= 456338.6	Y=4288887.9
20..X= 456800.3	Y=4289267.0	54..X= 456222.9	Y=4288815.2
21..X= 456872.9	Y=4289274.4	55..X= 456132.4	Y=4288795.8
22..X= 456807.6	Y=4289499.8	56..X= 456243.2	Y=4288765.1
23..X= 456858.0	Y=4289561.0	57..X= 456044.6	Y=4288668.4
24..X= 456899.1	Y=4289517.8	58..X= 455920.7	Y=4288730.0
25..X= 456925.7	Y=4289539.3	59..X= 455862.2	Y=4288716.5
26..X= 456990.7	Y=4289457.7	60..X= 455813.9	Y=4288677.2
27..X= 457053.6	Y=4289509.8	61..X= 455732.7	Y=4288694.3
28..X= 456994.5	Y=4289628.7	62..X= 455728.1	Y=4288807.5
29..X= 457021.8	Y=4289643.3	63..X= 455660.2	Y=4288864.4
30..X= 457095.7	Y=4289639.8	64..X= 455598.1	Y=4288897.0
31..X= 457123.8	Y=4289520.8	65..X= 455562.0	Y=4288928.5
32..X= 457180.6	Y=4289518.6	66..X= 455582.5	Y=4288938.6
33..X= 457242.0	Y=4289566.3	67..X= 455538.0	Y=4289007.3
34..X= 457285.2	Y=4289583.3		

ΕΘΝΙΚΟ ΤΥΠΟΓΡΑΦΕΙΟ

Για τεχνικούς λόγους στο σχεδιάγραμμα, έγινε σμίκρυνση, κατά ποσοστό 56%

ΑΠΟΣΠΑΣΜΑ ΧΑΡΤΩΝ ΓΥΣ

ΦΥΛΛΑ: 5472-4 και 5472-6 κλίμακα 1 : 5.000

Διάγραμμα ανήκον στην αριθ. 5252 / 2008 απόφαση κήρυξης αναδασωτέας στο οποίο φαίνεται ενδεικτικά η θέση της έκτασης που προτείνεται να κηρυχθεί αναδασωτέα.-

ΕΘΝΙΚΟ ΤΥΠΟΓΡΑΦΕΙΟ

Για τεχνικούς λόγους στο σχεδιάγραμμα, έγινε σμίκρυνση, κατά ποσοστό 56%

Συνδιακατεχόμενο μετά του Δημοσίου Δάσος Προκοπίου

Δάσος Προκοπίου

Δημόσιο Δάσος Πηλίου

Δημόσιο Δάσος Πηλίου

Δημόσιο Δάσος Πηλίου

Δημόσιο Δάσος Πηλίου

Κεραμιδι

Αμπελάκι

Λιβάνι Μαντο

Πέτρα

Πέτσες

Κοκορέτζες

Ελιά

Βίγλιζα

Συνδιακατεχόμενο μετά του Δημοσίου Δάσος Προκοπίου

Συνδιακατεχόμενο μετά του Δημοσίου Δάσος Προκοπίου

1 2 3 4 5 6 7 8 9 10 11 12 13 14 15 16 17 18 19 20 21 22 23 24 25 26 27 28 29 30 31 32 33 34 35 36 37 38 39 40 41 42 43 44 45 46 47 48 49 50 51 52 53 54 55 56 57 58 59 61 62 63 64 65 66 67

Ανήκει στην αριθ. 5232 / -11-2008 απόφασή μας

ΘΕΩΡΗΘΗΚΕ

Λαμία 07-11-2008

Ο ΓΕΝΙΚΟΣ ΓΡΑΜΜΑΤΕΑΣ ΠΕ.Σ.Ε

Δ/ντής Δασών ΠΣΕ

Ανδρέας Παπανδρέου



ΕΛΕΧΘΗΚΕ

Λίμνη 17-10-2008

Ο ΔΑΣΑΡΧΗΣ

Ιωάννης Ν. Τσαπρούνης

Δασολόγος με βαθμό Α'



Λίμνη 17-10-2008

Ο ΣΥΝΤΑΞΑΣ

Θεοδόσιος Χαρτοφύλης Χαρτσάς

Δασολόγος με βαθμό Α'

